


Схема маслоснабжения и охлаждения

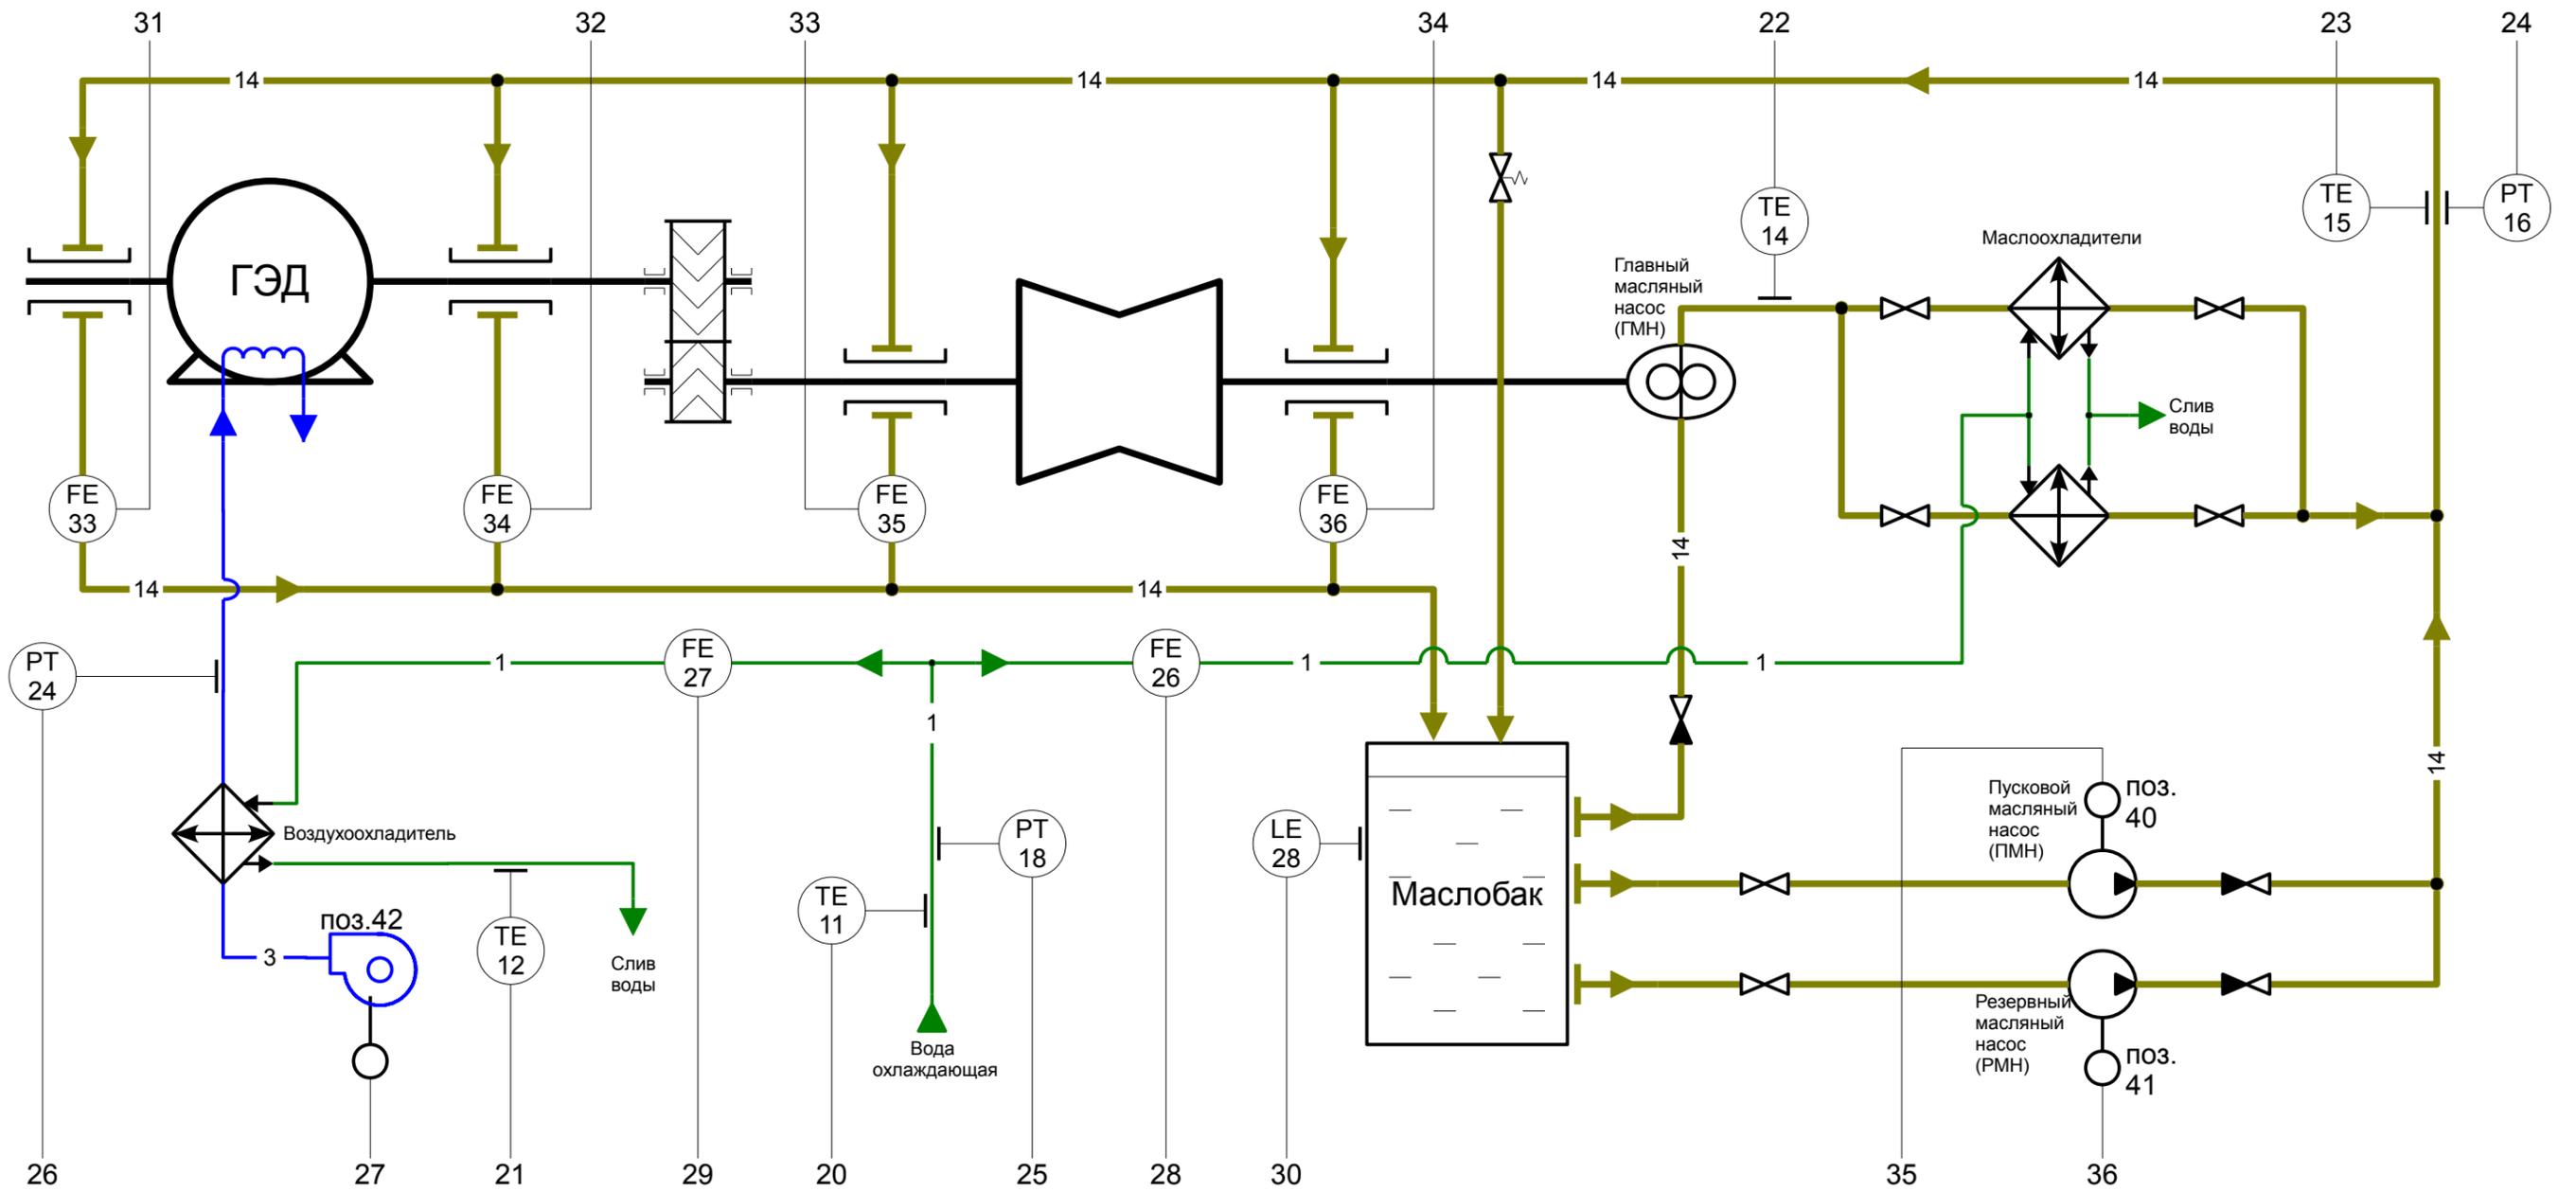

Инв. № подл.	Подп. и дата
Взам. инв. №	Подп. инв. №
Инв. № дубл.	Подп. Дата

Функции	Пункты (20-36)																
	20	21	22	23	24	25	26	27	28	29	30	31	32	33	34	35	36
Регистрация	•	•	•	•	•	•	•	•	•	•	•	•	•	•	•	•	•
Предупредительная сигнализация	•	•	•	•	•	•	•	•	•	•	•	•	•	•	•	•	•
Формирование сигналов для насосов и задвижек																	
Аварийная защита																	

Изм.	Кол.	Лист	Недок	Подп.	Дата

ТШЛК.421453.132.С3